



A2
A1
B
C


8.00
31.48
A-A
8.90
4.45
4.45
C=78 m2
9.72
A2=463 m2
7.22
13.69
19.45
9.72
Terrasse
B=202 m2
6.46
A1=152 m2
5.01
12.76
7.76
9.95
15.75
A-A

Detail D_0

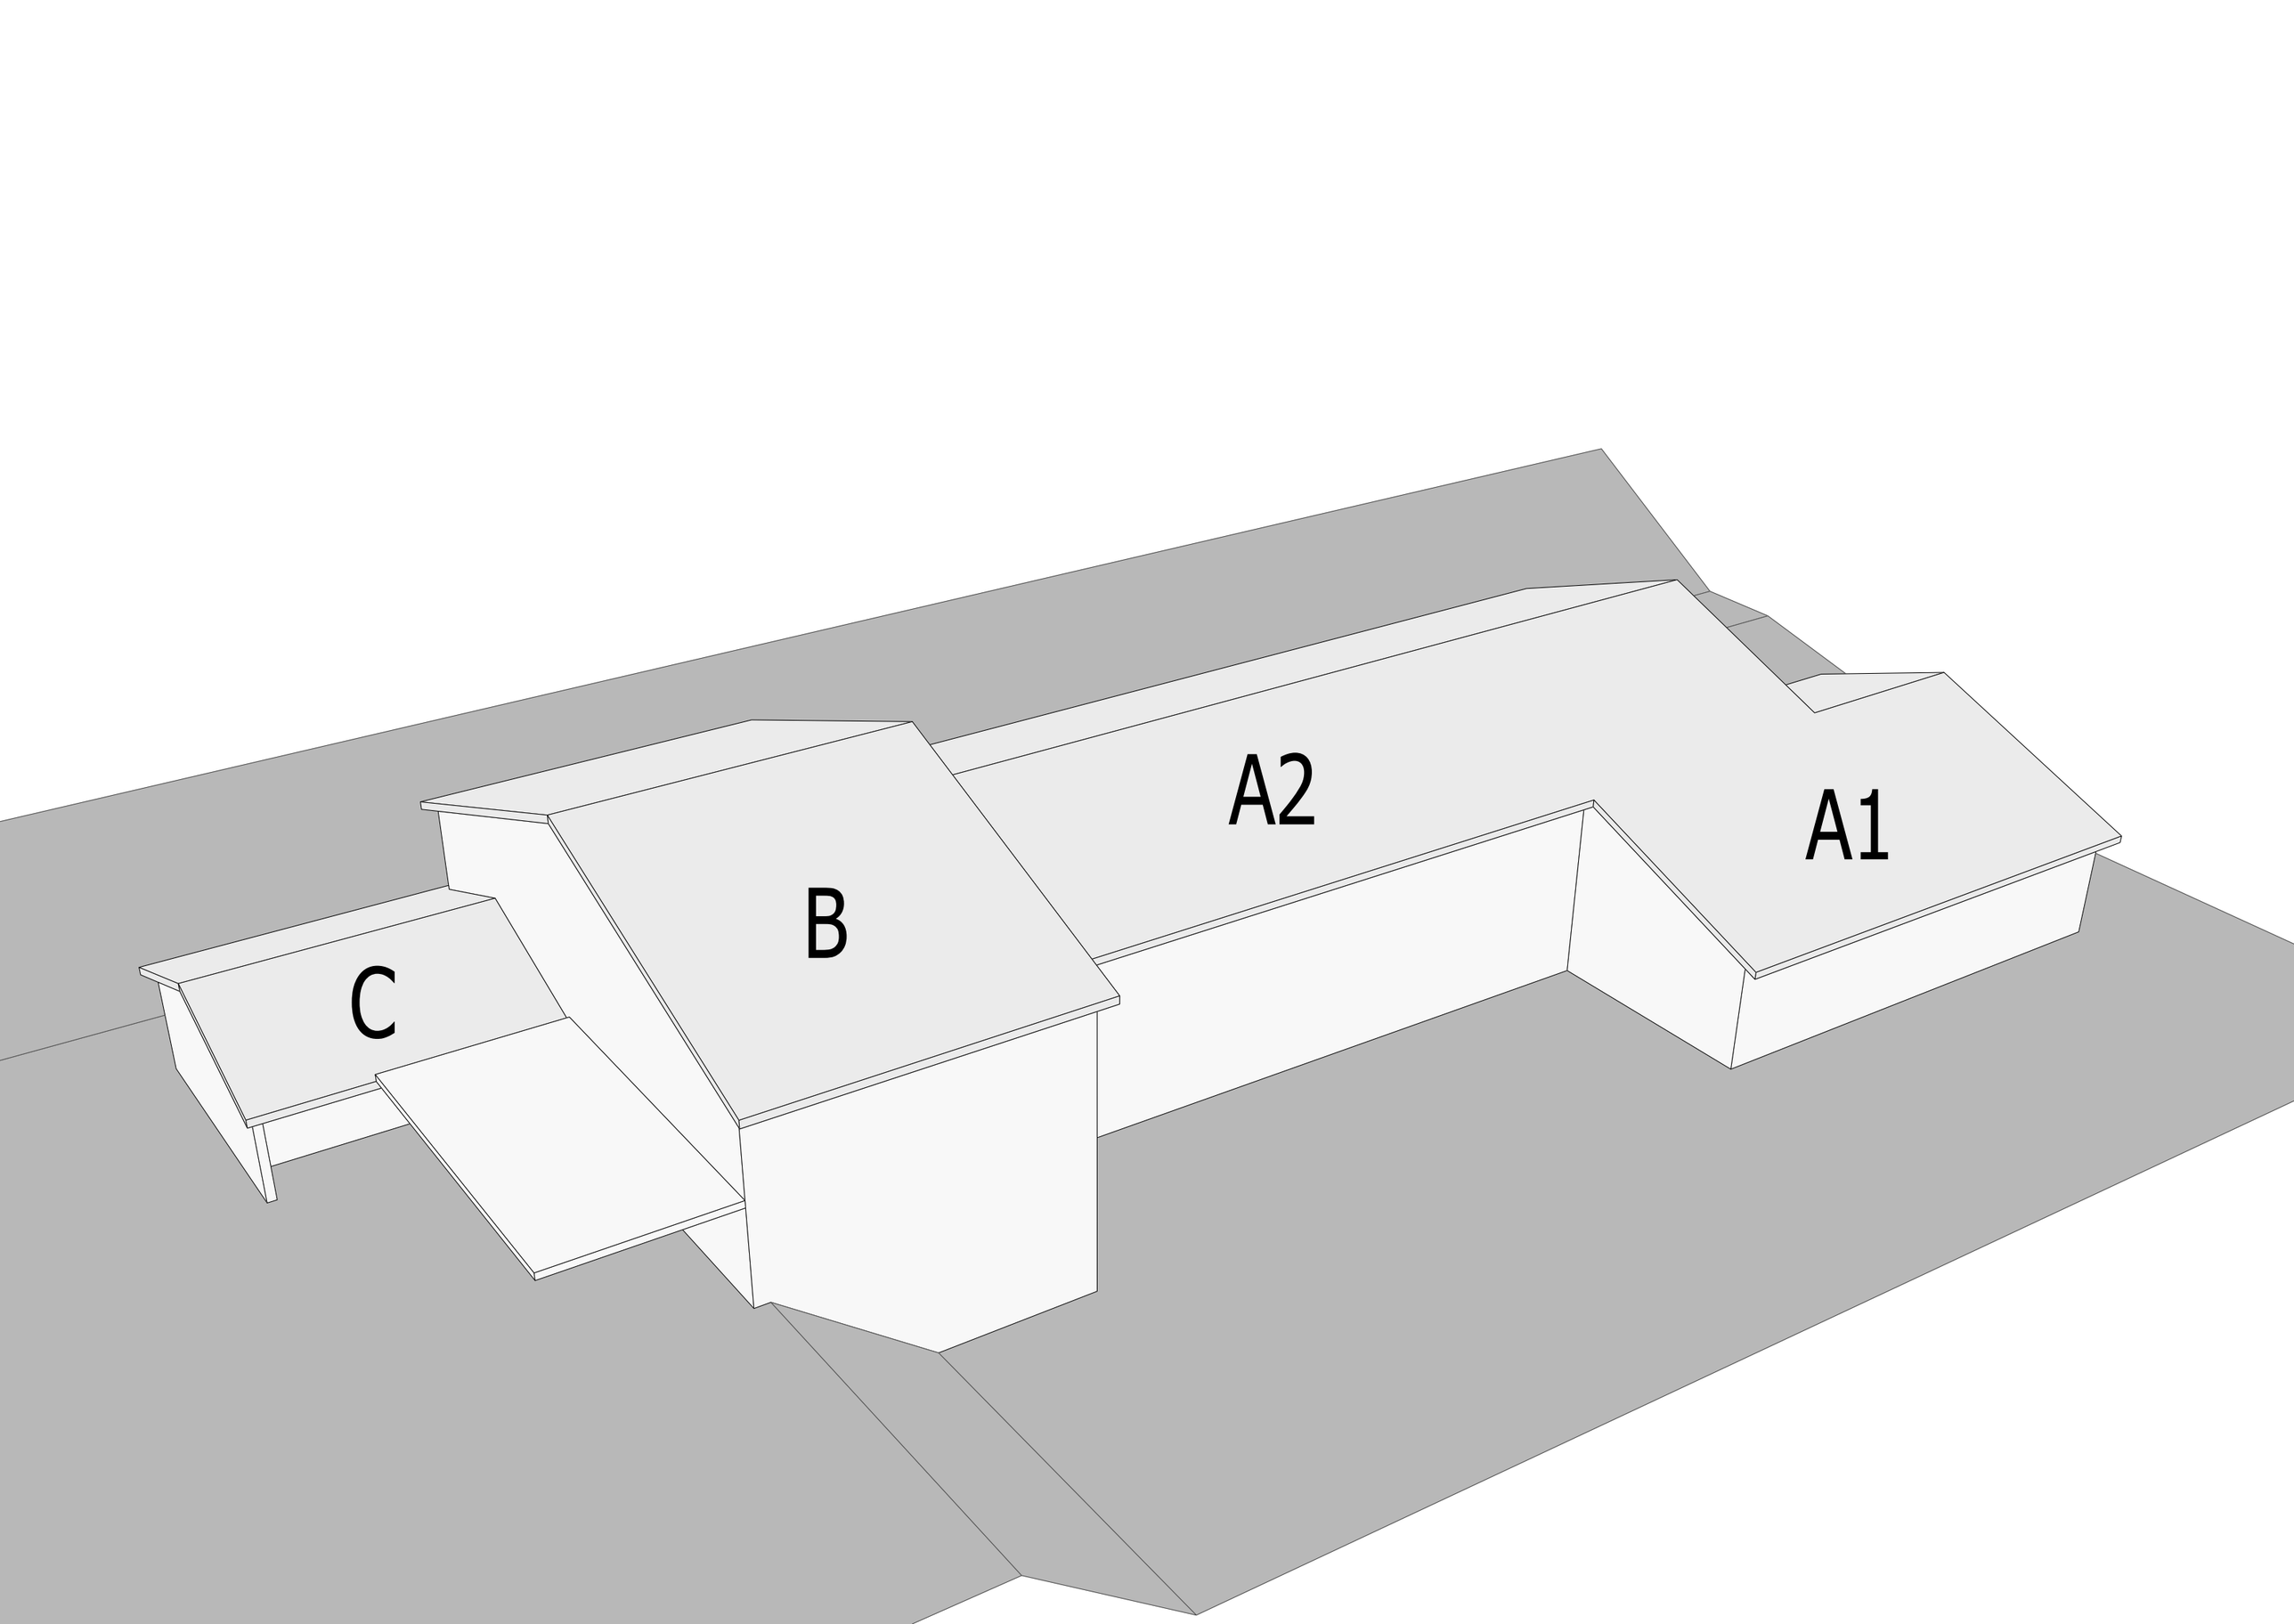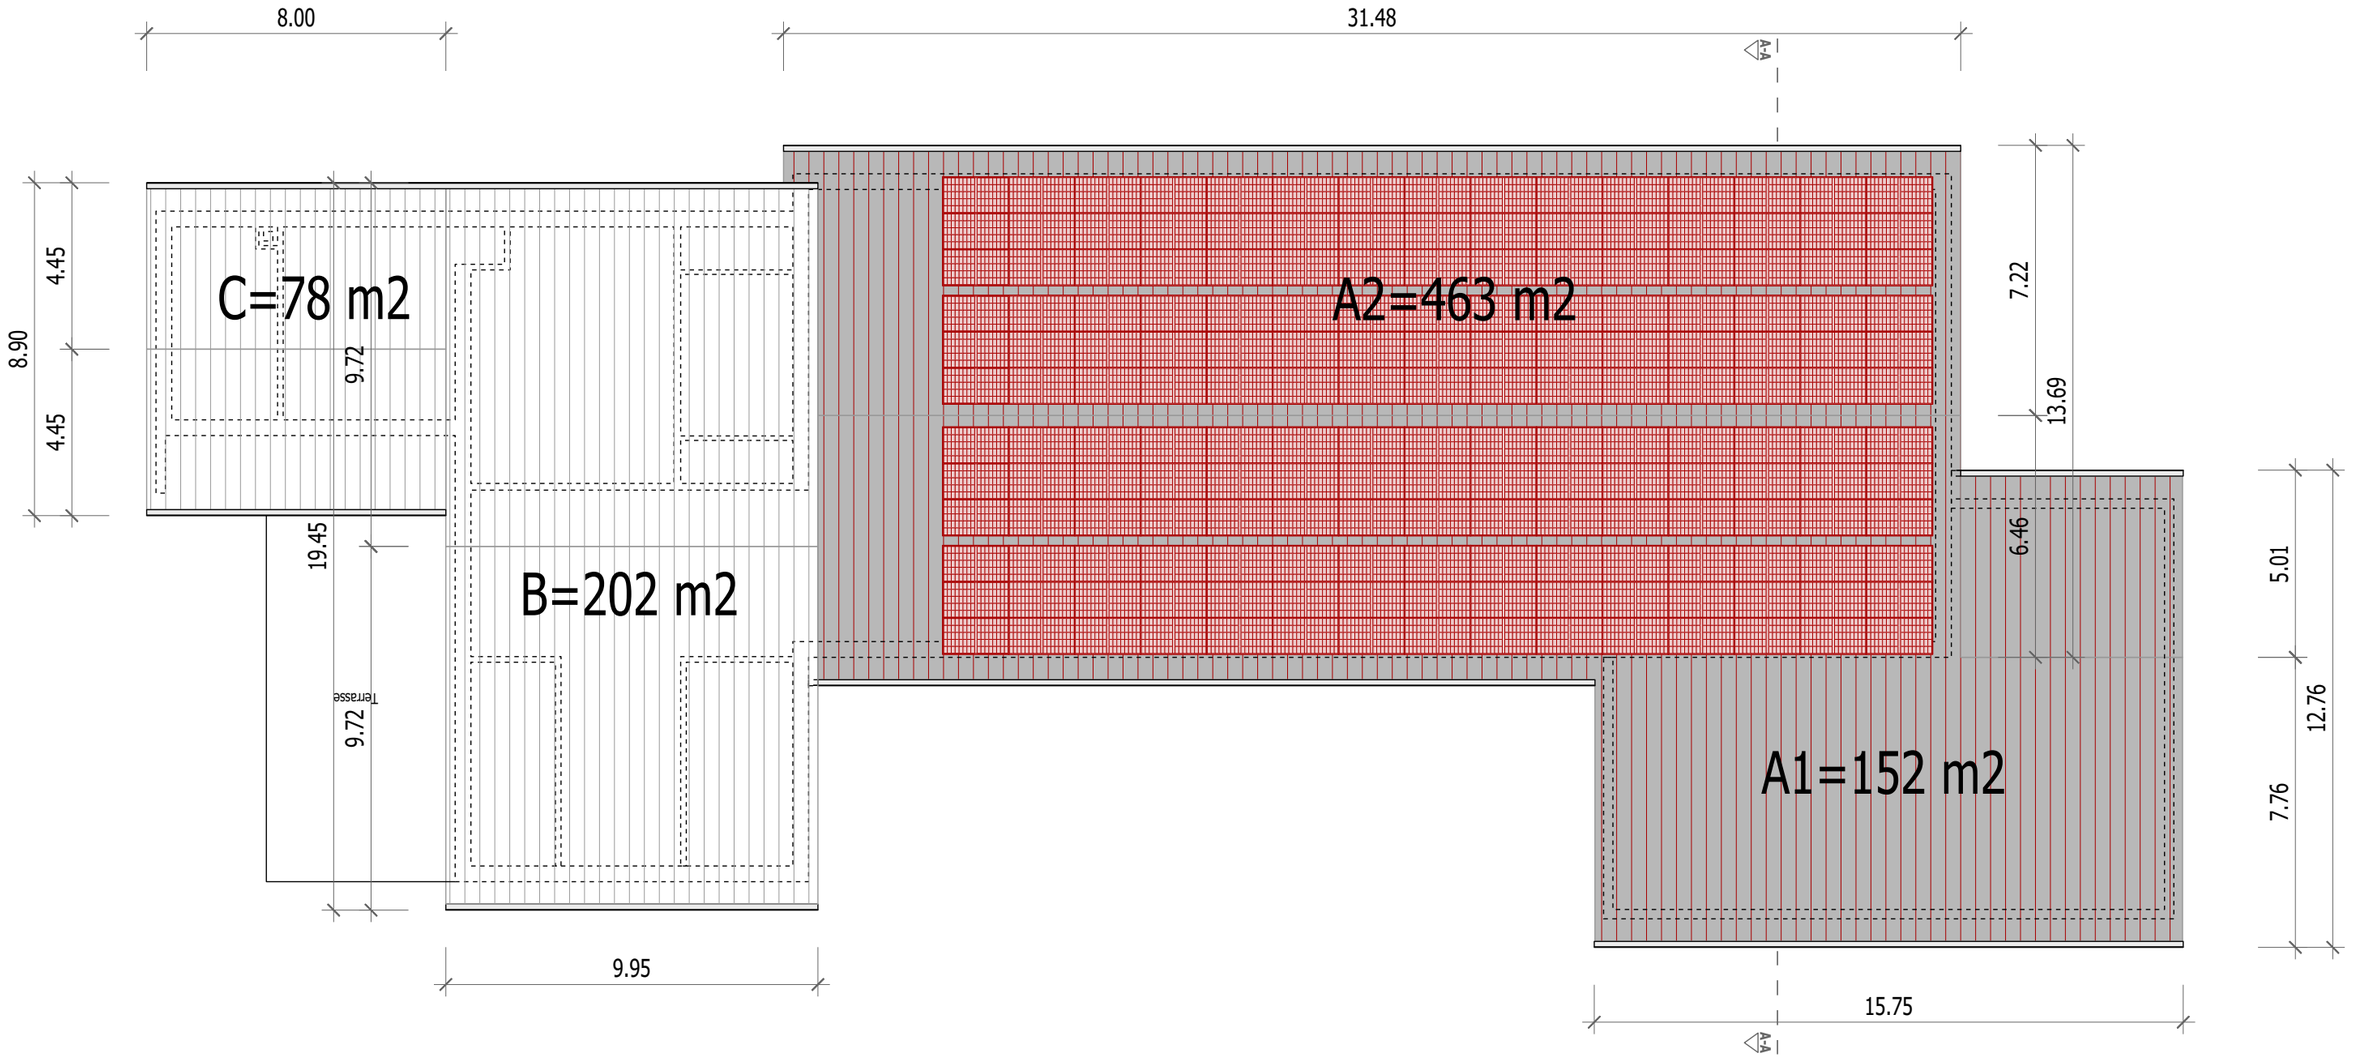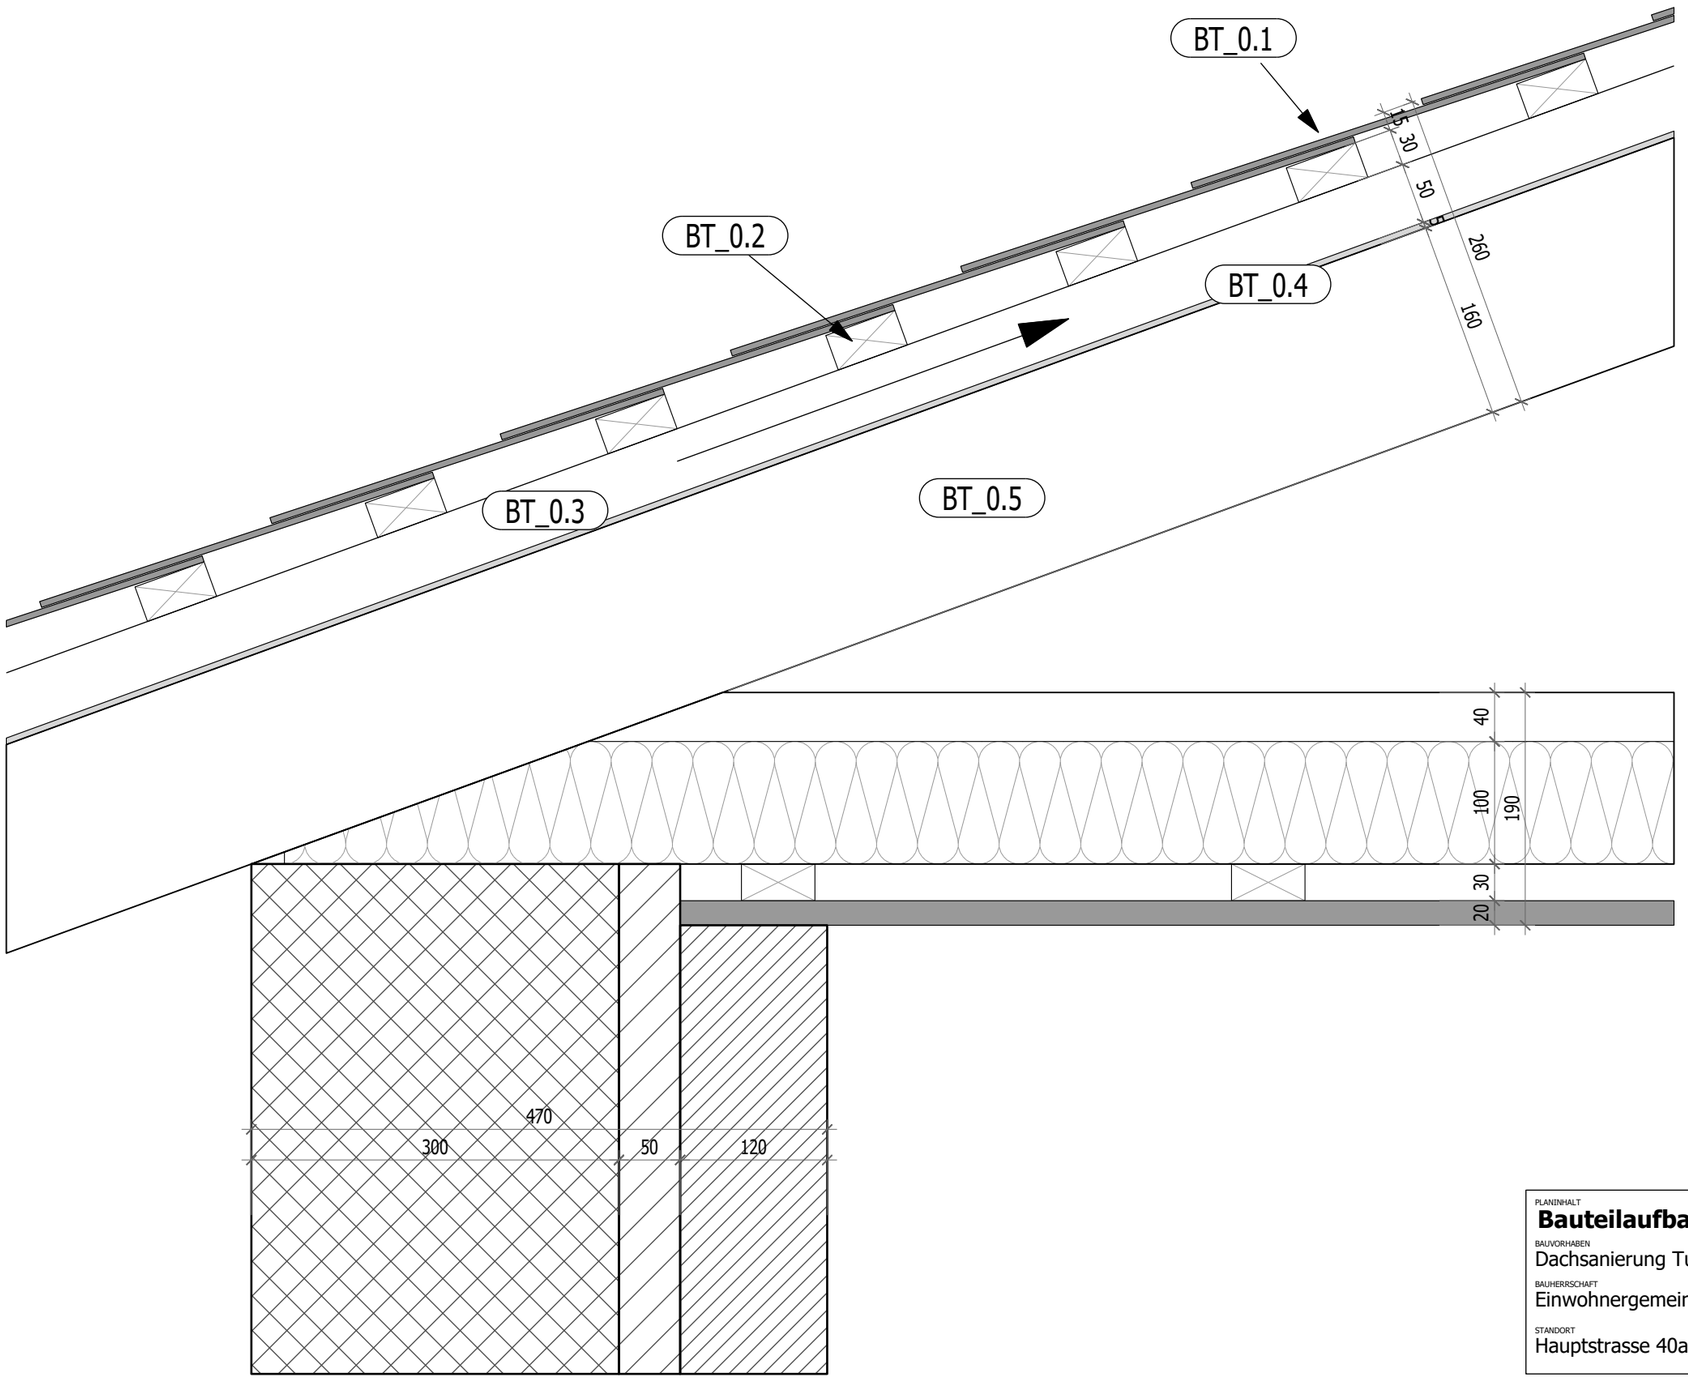

Demontage Dach bestehend

BT_0.1 Eternitschiefer	
BT_0.2 Lattung 30/60	30 mm
BT_0.3 Konterlattung	50 mm
BT_0.4 Unterdach Pavatex	5 mm
BT_0.5 Sparren bestehend	160 mm

Decke

Laufsteg	30 mm
Flumroc Aluflex	100 mm
Unterzug	140 mm
Lattung 30/60	30 mm
Täfer	25 mm

PLANINHALT
Bauteilaufbau Detail D_0

DATUM
19.09.26

BAUVORHABEN
Dachsanierung Turnhalle, Kindergarten, Verwaltung

Parz. NR.
1028

GEZEICHNET
mk


BAUHERRSCHAFT
Einwohnergemeinde Oltingen, Wenslingerstrasse 2, 4495 Zeglingen

PLANFORMAT
A3

STANDORT
Hauptstrasse 40a, 4494 Oltingen

MASSSTAB
1:5

Detail D_1

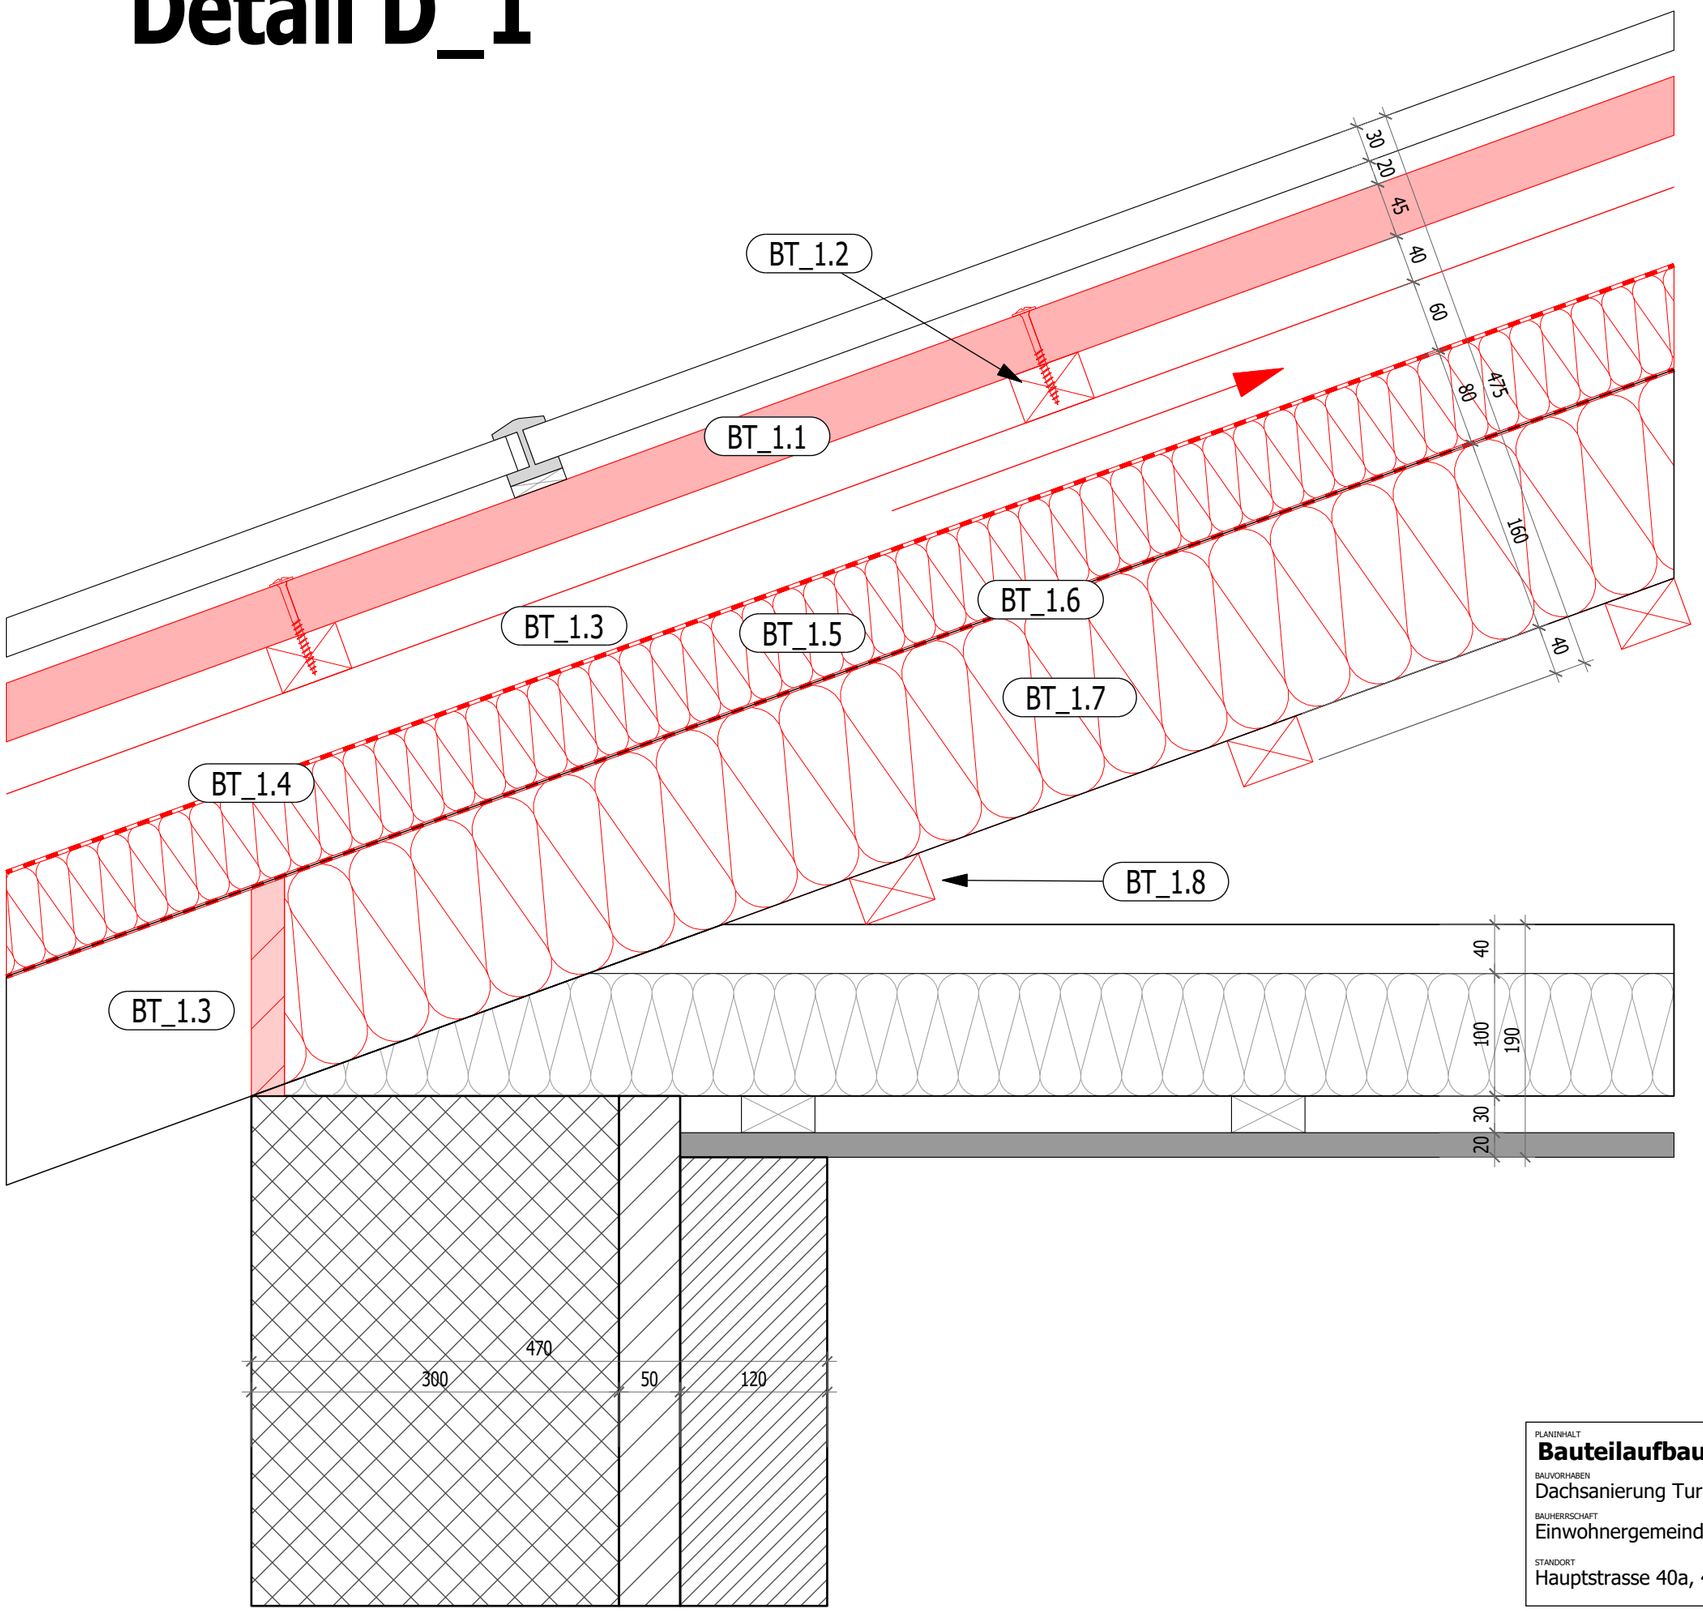

Dachaufbau neu Fläche A2

PVA Panels		
Unterkonstruktion		50 mm
BT_1.1	Trapezblech Anthrazit matt	45 mm
BT_1.2	Lattung 40/60	40 mm
BT_1.3	Konterlattung	60 mm
BT_1.4	Unterdachfolie	
BT_1.5	Unterdach	80 mm
BT_1.6	Dampfbremse	
	Sparren bestehend	160 mm
BT_ 1.7	Holzflex 160	160 mm
BT_1.8	Lattung 40/60	40 mm
BT_1.9	Abschottung	

PLANINHALT
Bauteilaufbau Detail D_1

DATUM
19.09.26

BAUVORHABEN
Dachsanierung Turnhalle, Kindergarten, Verwaltung

Parz. NR.
1028

GEZEICHNET
mk


BAUHERRSCHAFT
Einwohnergemeinde Oltingen, Wenslingerstrasse 2, 4495 Zeglingen

PLANFORMAT
A3

STANDORT
Hauptstrasse 40a, 4494 Oltingen

MASSSTAB
1:5

Detail D_2

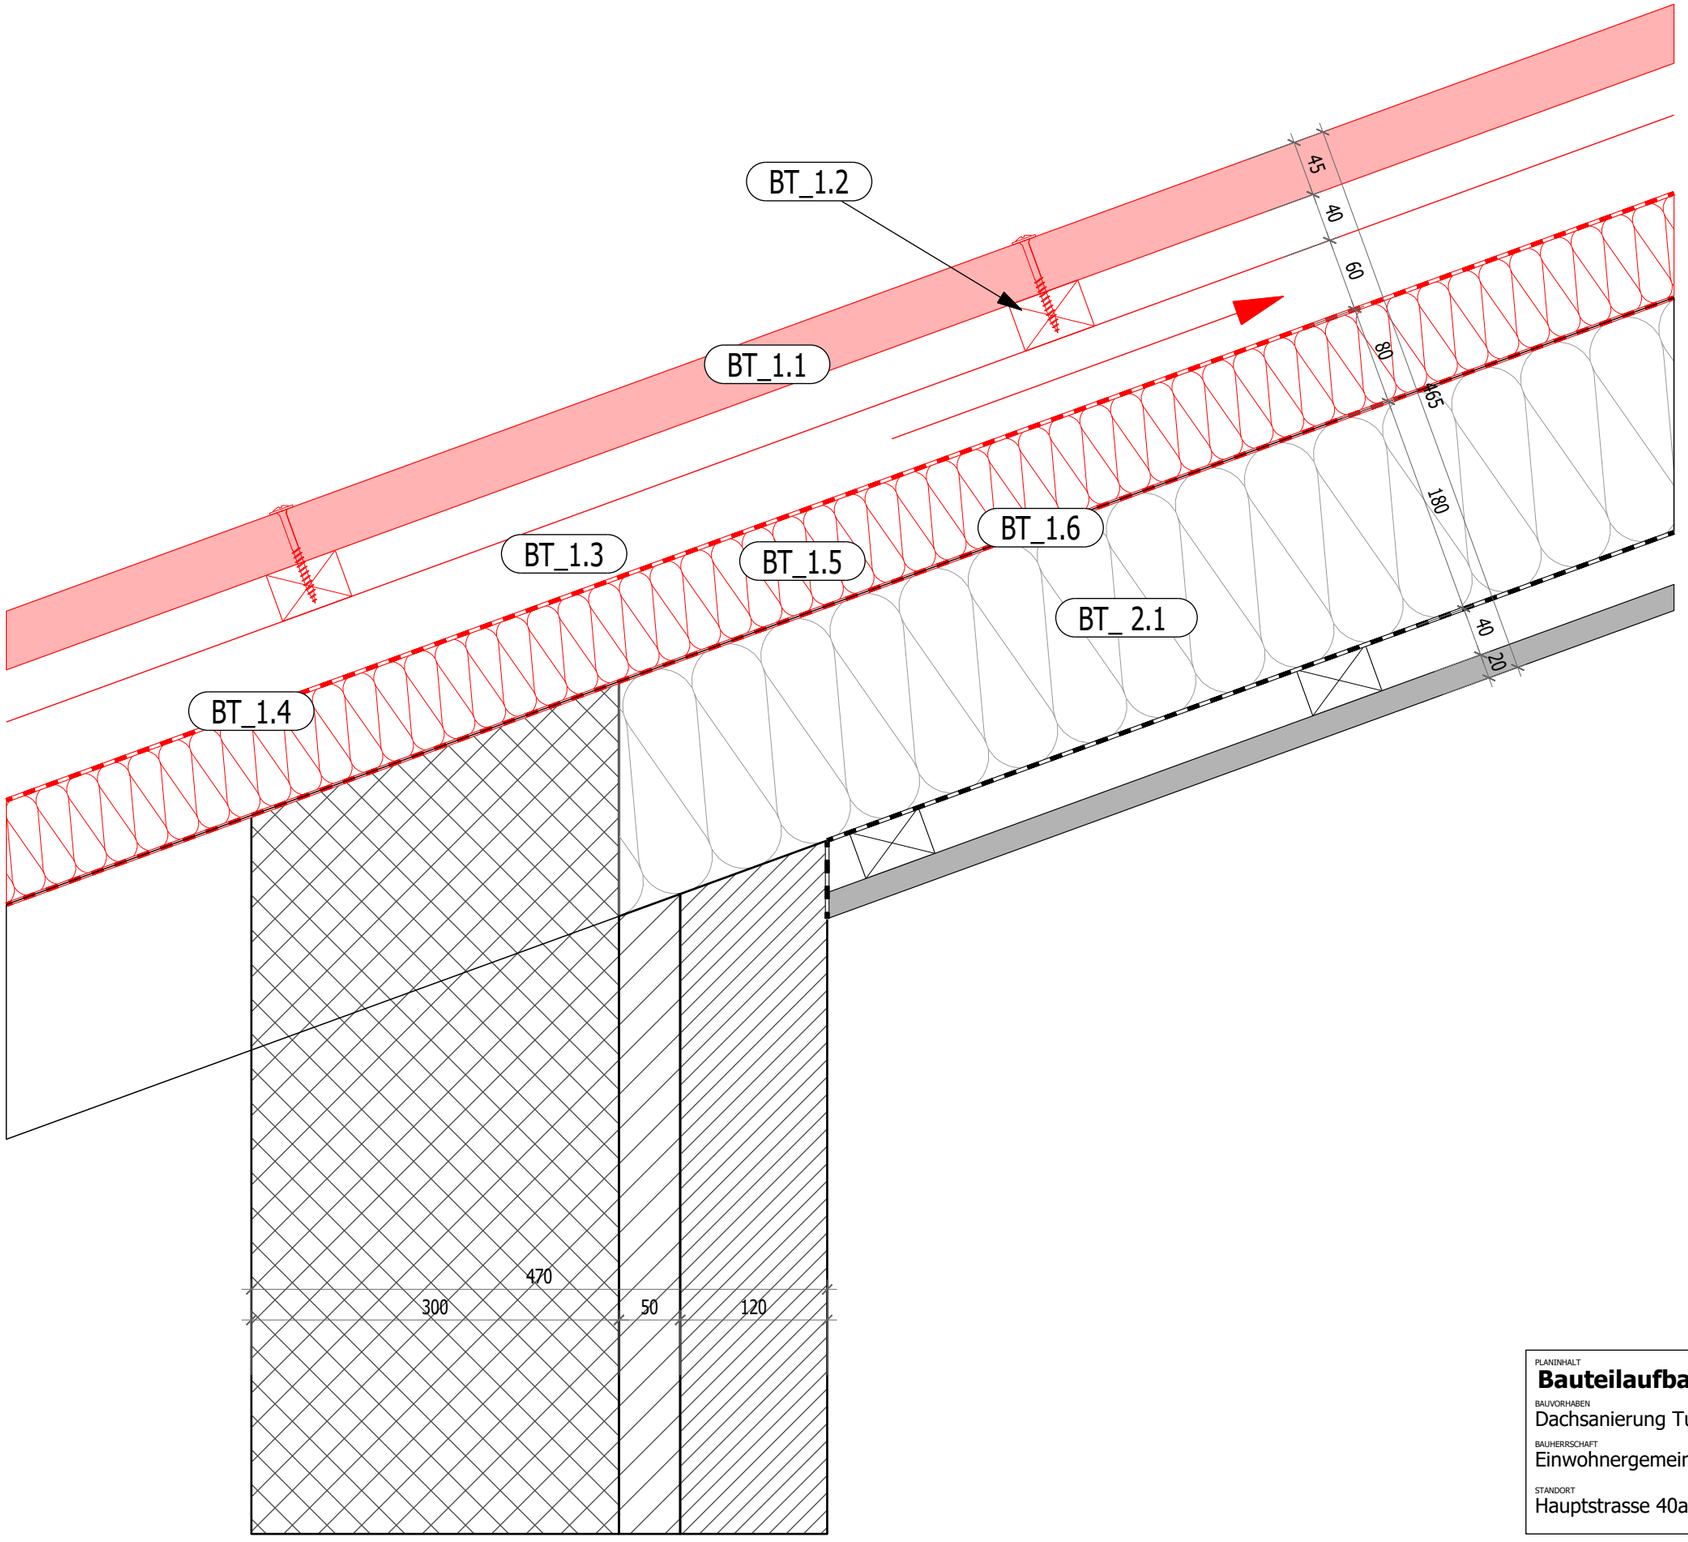

Dachaufbau neu
Fläche B und C

BT_1.1	Trapezblech Anthrazit matt	45 mm
BT_1.2	Lattung 40/60	40 mm
BT_1.3	Konterlattung	60 mm
BT_1.4	Unterdachfolie	
BT_1.5	Unterdach	80 mm
	Sparren bestehend	180 mm
BT_ 2.1	Isolation bestehend	180 mm
	Dampfbremse	
	Lattung 30/60	30 mm
	Täfer	20 mm

PLANINHALT
Bauteilaufbau Detail D_2

DATUM
19.09.26

BAUVORHABEN
Dachsanierung Turnhalle, Kindergarten, Verwaltung

Parz. NR.
1028

GEZEICHNET
mk

BAUHERRSCHAFT
Einwohnergemeinde Oltingen, Wenslingerstrasse 2, 4495 Zeglingen

PLANFORMAT
A3

STANDORT
Hauptstrasse 40a, 4494 Oltingen

MASSSTAB
1:5